


Location de Salles • Guide pratique de Lille

Le plan des locaux Made in Studios

SURFACE

245 m²

Hauteur sous plafond 2,50m

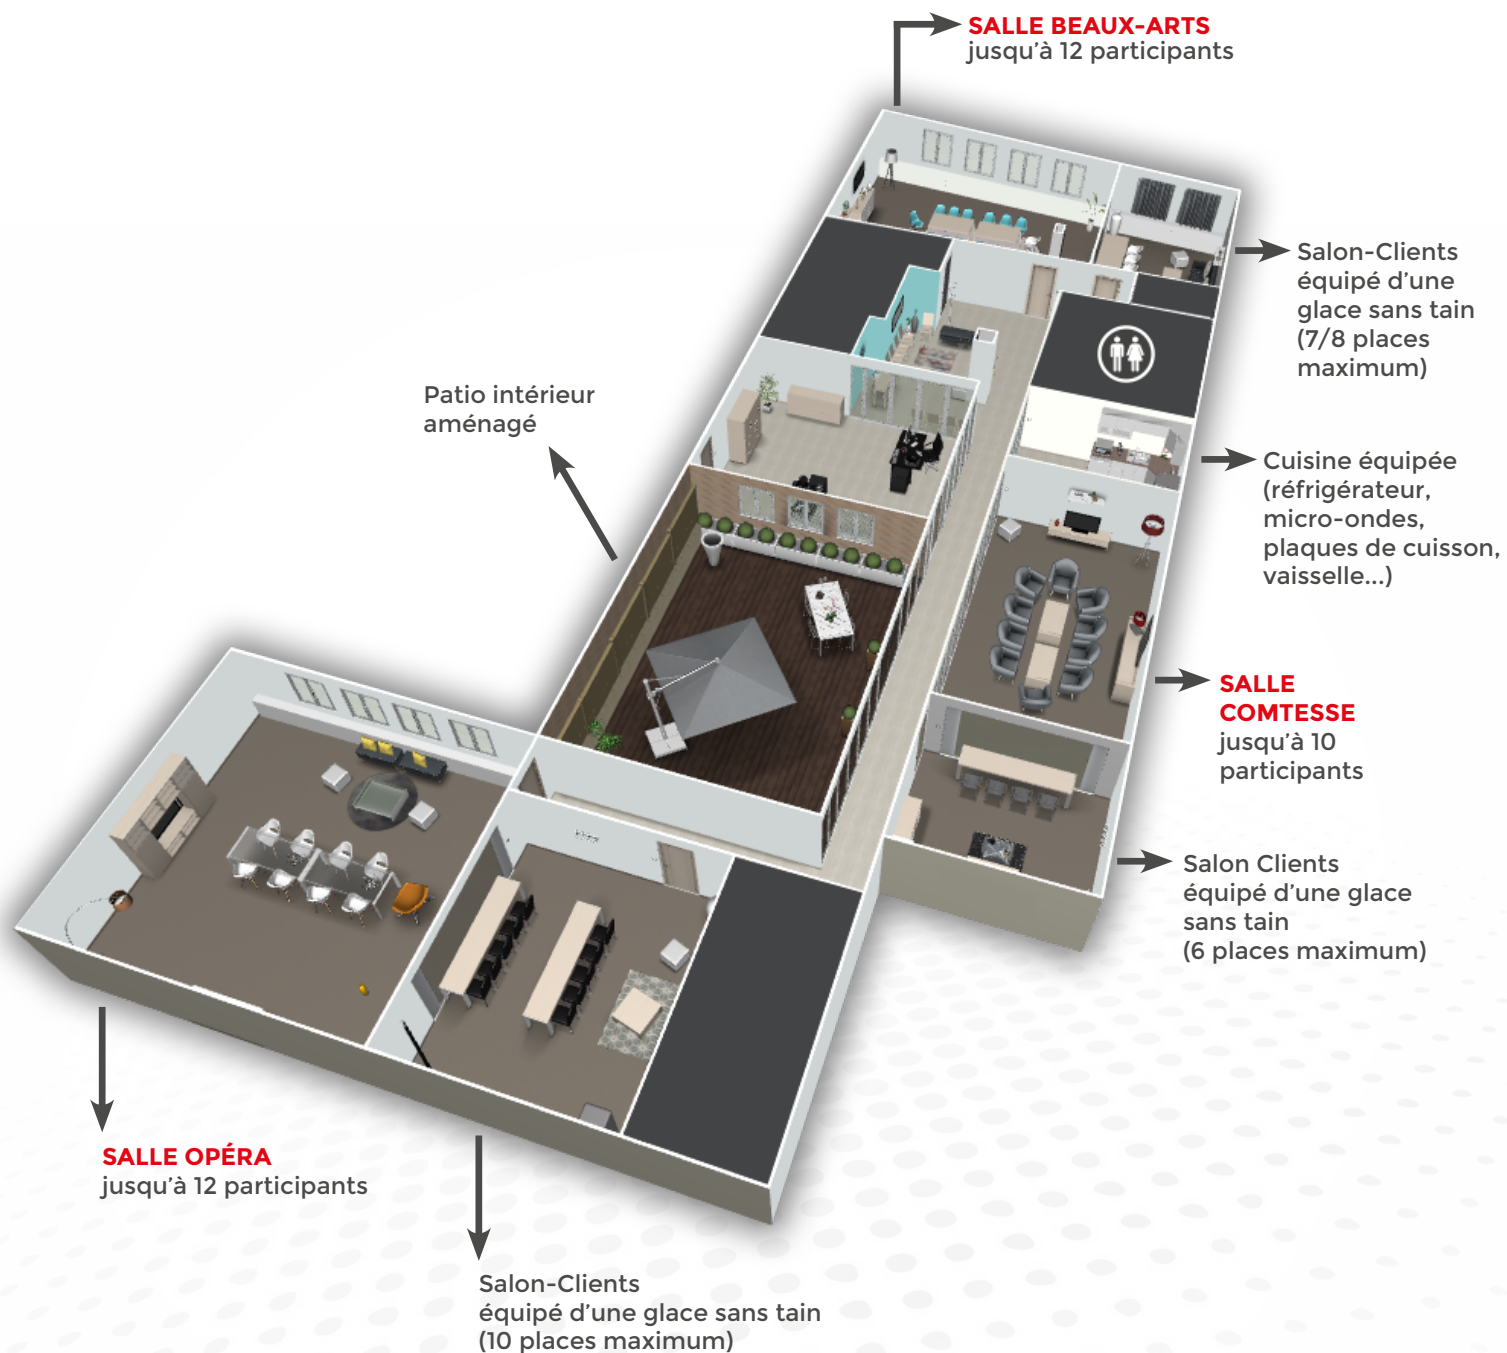

Pour toute question, contactez-nous par téléphone au **+33 (0)3 20 42 09 36**