


**PLAN DES LOCAUX**  
LOCATION DE SALLES - LYON

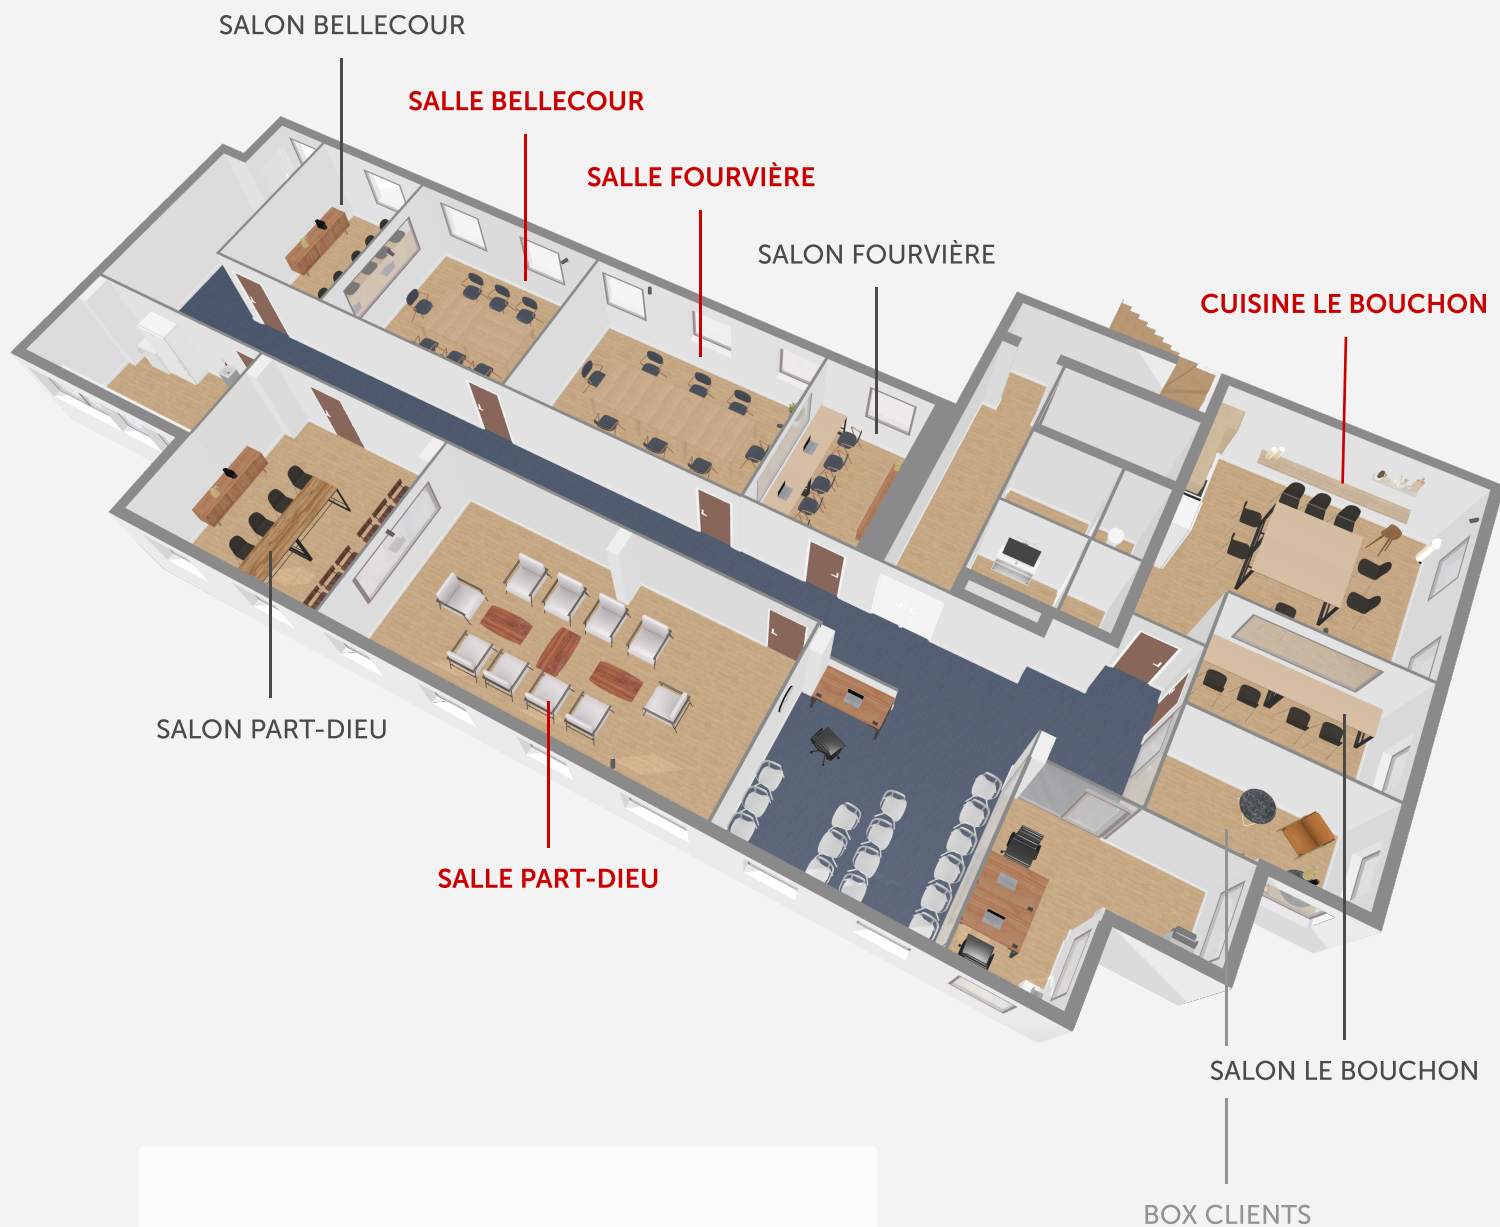

**310 M2 DE SURFACE**  
Hauteur sous plafond 2,50m

**RÉSERVATION :** ☎ +33 (0)4 78 05 00 50 ✉ [lyon@misgroup.io](mailto:lyon@misgroup.io)